

Einwohnergemeinde Gerlafingen

Änderung des Zonenplans und des Reglements über die Zonenvorschriften der Ortsplanung

SO
September 2018
Auflage
Stand 11.02.2019

Zonenplanänderung M 1:1000

Die Planung besteht aus:

- Zonenplanänderung M 1:1000
- Änderung des Reglementes über die Zonenvorschriften der Ortsplanung

Weitere Unterlagen:

- Raumplanungsbericht

Auflage

Gestaltungsplan
wahlruefli Architekten und Raumplaner AG Biel

Überbauungskonzept
novaron Architekten AG Zürich

Legende

- Genehmigungsinhalt**
- Kernzone bis 4 Geschosse neu
- Orientierungsinhalt**
- Kernzone bis 3 Geschosse
 - Kernzone bis 4 Geschosse
 - Wohnzone bis 2 Geschosse
 - Zone für öffentliche Bauten und Anlagen
 - Gestaltungsplan in Rechtskraft
 - Kommunale Uferschutzzone

Genehmigungsvermerke

Publikation der Mitwirkung: am 05.07.2018
 Öffentliche Mitwirkung: vom 06.07.2018 bis 10.08.2018
 Publikation der Auflage im Anzeiger: am
 Öffentliche Auflage: vom bis

Beschlossen durch den Gemeinderat: am
 Namens der Einwohnergemeinde Gerlafingen
 Der Gemeindepräsident Die Gemeindeverwalterin


Philipp Heri Katalin Kulcsar

Genehmigt vom Regierungsrat des Kantons Solothurn mit Beschluss Nr. am

Der Staatsschreiber

Publiziert im Amtsblatt Nr. vom

Ausschnitt rechtsgültiger Zonenplan

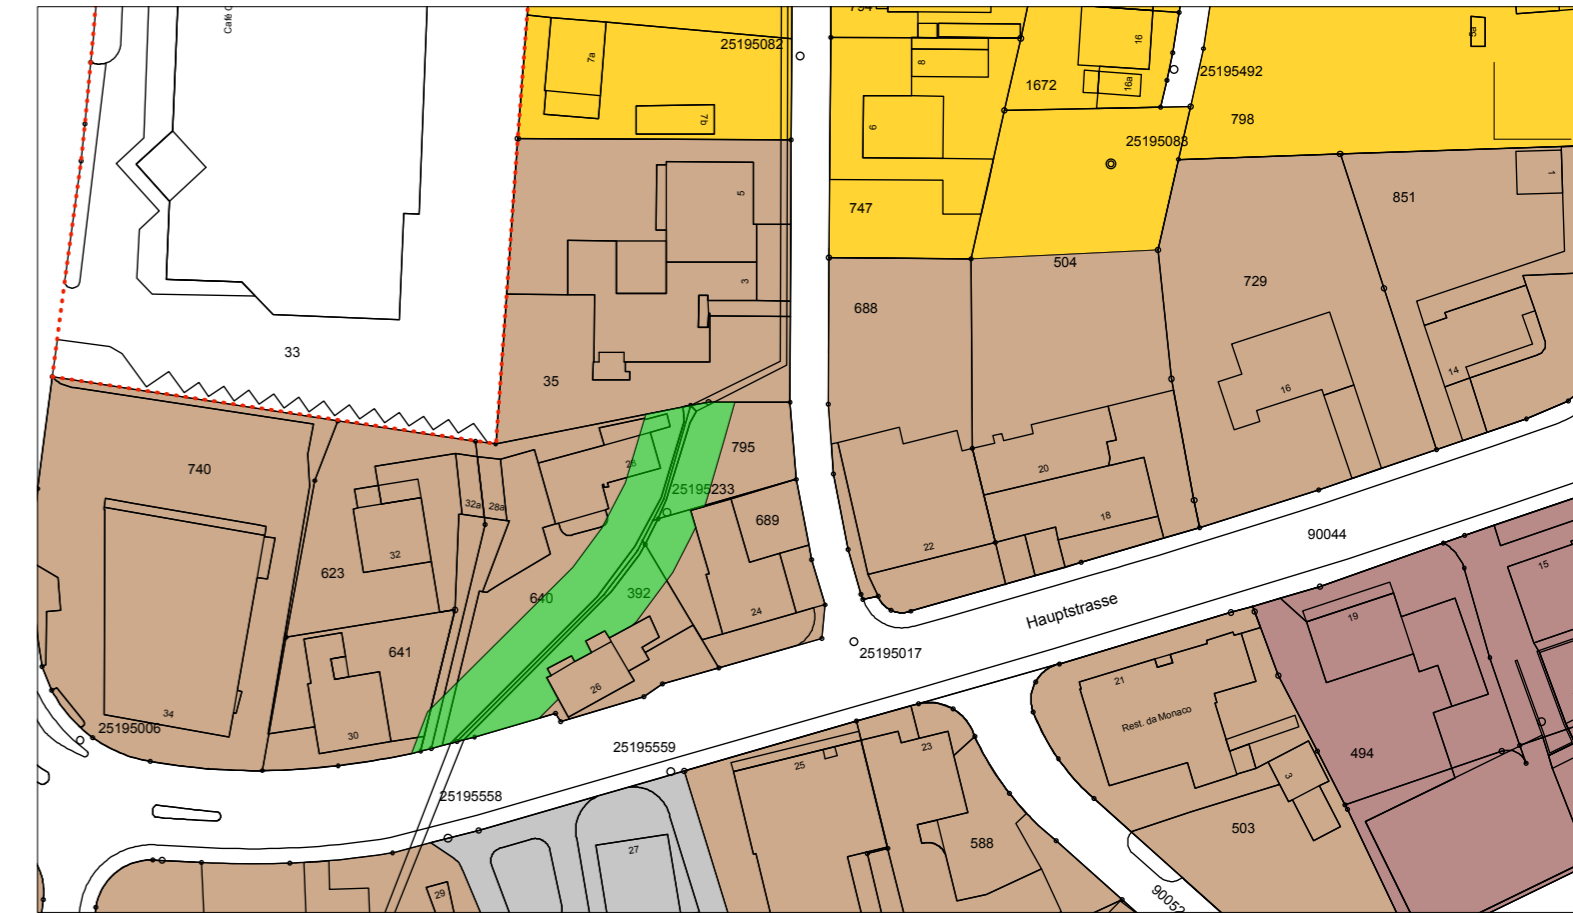

Ausschnitt Änderung

