

Gestaltungsplan Wasserstoffproduktionsanlage mit Sonderbauvorschriften

Situation 1:500

Genehmigung

Index	Datum	Aenderungen	gez.	gepr.	gen.	Biberist,	korreferiert:	geprüft:	genehmigt:
A	18.01.2024	Kantonale Vorprüfung / öffentliche Mitwirkung	nye	aku		09.12.2024			
B	28.08.2024	Öffentliche Auflage	nda	aku	gezeichnet: gak	Plan Nr.			
C	09.12.2024	Genehmigung	nye	aku	Grösse: 42 / 60				
					user: nye				
					gedruckt:	09.12.2024 / 09:17:24			
CAD-File: K:\Umweltplanung\Gerlafingen\22188 GP Wasserstoff-PA07 Pläne\02 eigene Pläne\22188_1_Gestaltungsplan Wasserstoffproduktionsanlage mit Sonderbauvorschriften.dgn					AV- Grundlage vorn:	Februar 2023			

www.bsb-partner.ch

Basel Tel. 061 261 00 13 Grenchen Tel. 032 654 59 30
Bern Tel. 031 978 00 78 Langnau i.E. Tel. 034 420 16 70
Biberist Tel. 032 671 22 22 Oensingen Tel. 062 388 38 38
Burgdorf Tel. 034 420 16 20 Solothurn Tel. 032 671 22 22





BSB + Partner
Ingenieure und Planer

Legende

Genehmigungsinhalt

- Gestaltungsplanperimeter
- Baubereich Wasserstoff-Produktionsanlage
- Baubereich Wasserstoff- und Sauerstoffverdichtung
- Logistikzone Wasserstoff mit Kran
- Freiluftanlage 50 kV-Filter
- Freiluftbereich Wasserstoffzwischenpeicher
- Bereich freistehende Sauerstofftanks
- Bereich Transformer 50 kV zu 16 kV
- Gleisanschluss best.
- Gleisanschluss neu
- LKW-Rampe
- versiegelte Randflächen
- Lärmschutzwände
- ➡ Zu- und Wegfahrt LKW's

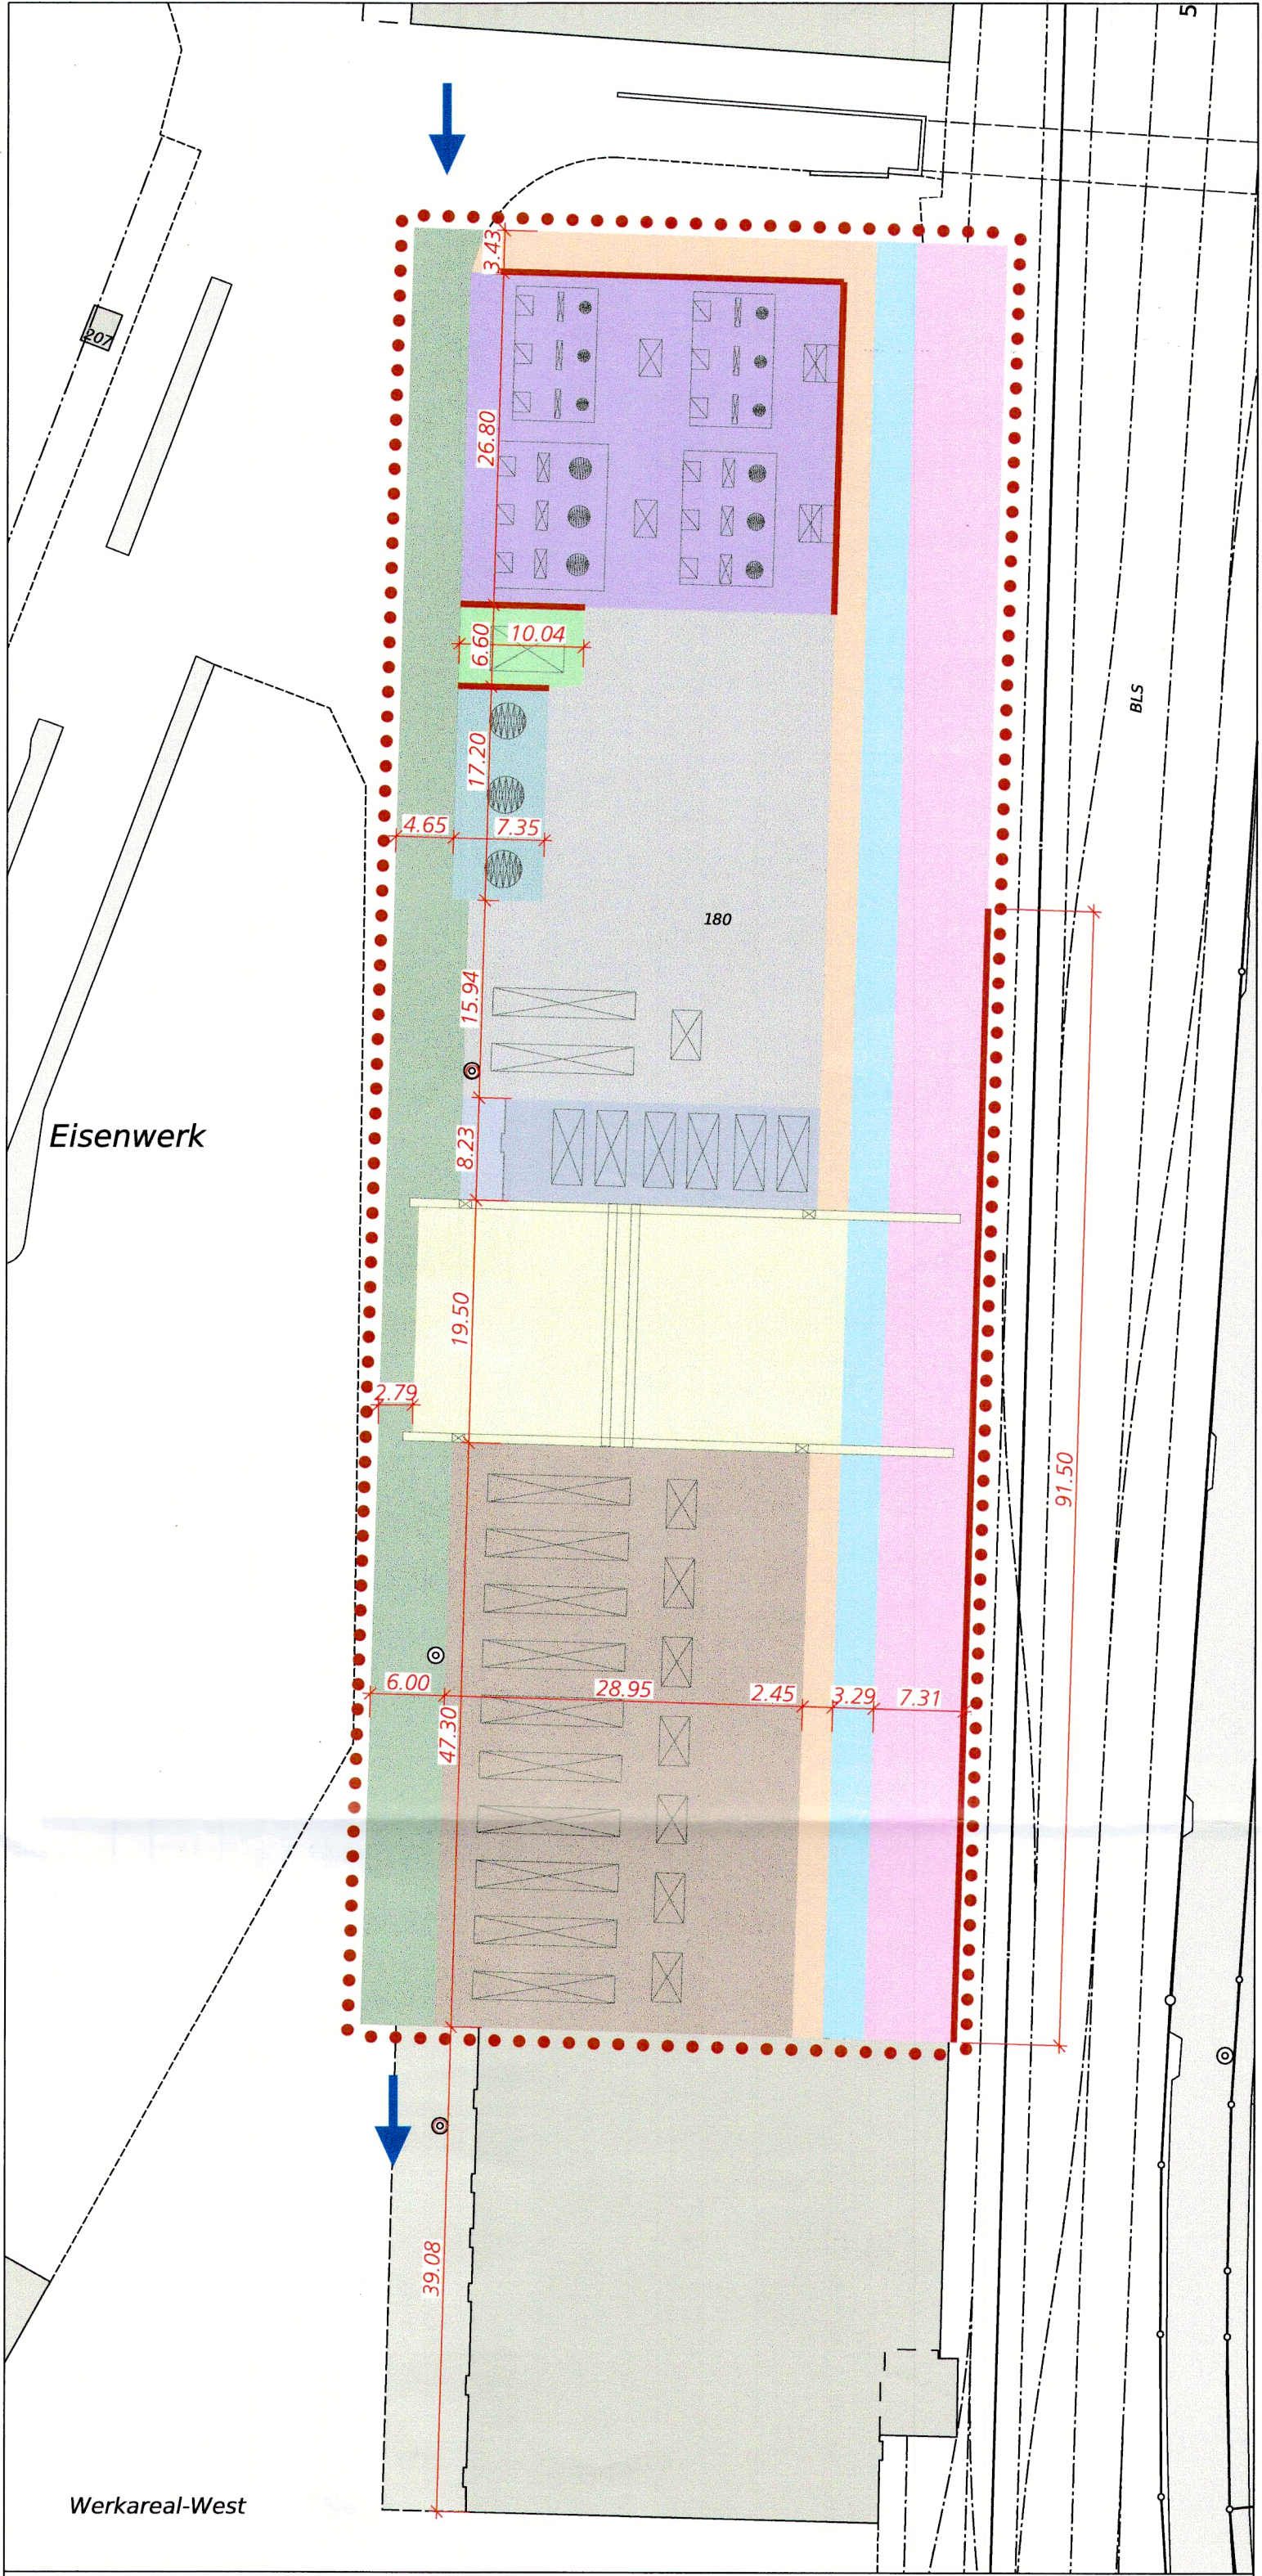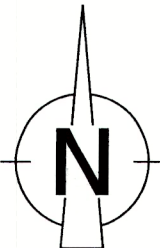

Öffentliche Auflage vom 27.09 bis 28.10.2024

Beschlossen vom Gemeinderat Gerlafingen
Gerlafingen, 11.12.2024

Der Gemeindepräsident:

P. Heni



Die Gemeindeverwalterin:

Genehmigt vom Regierungsrat des Kantons Solothurn
mit RRB Nr. 2025/507 vom 1. April 2025

Publikation des Regierungsratsbeschluss im Amtsblatt vom 25. April 2025

Der Staatsschreiber:

A. F.

